


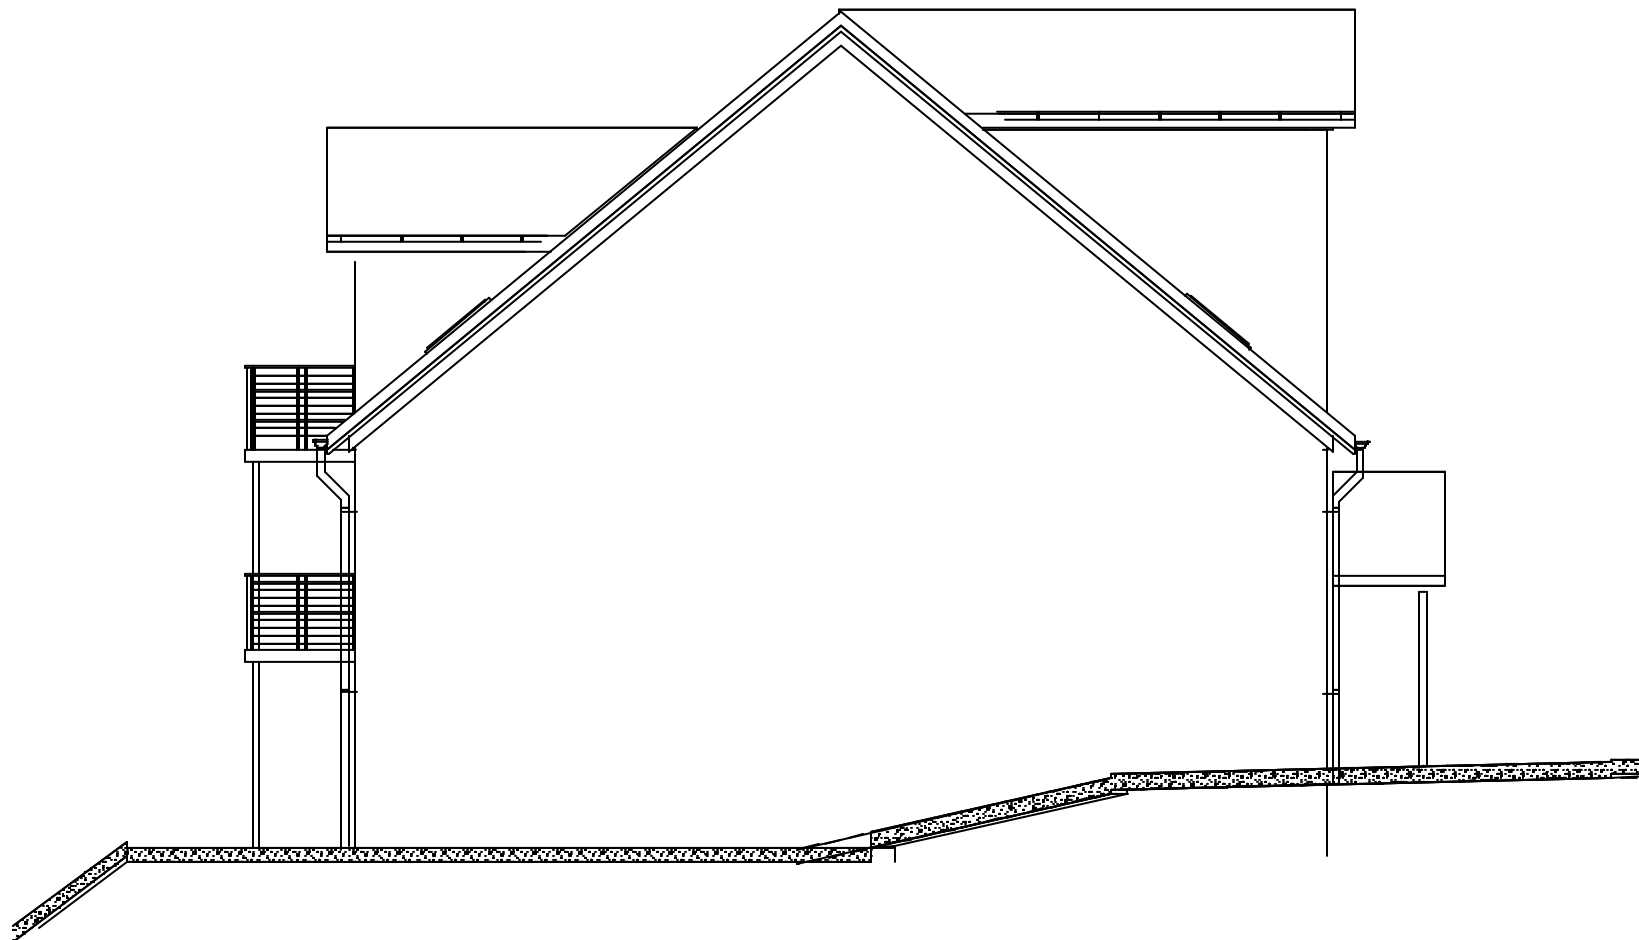

Nordosten



Suedosten

Projekt
Petersen in Fintel

Bauvorhaben
Mehrfamilienhaus in
Fintel 27389

Bauherr
Manfred Petersen
Otterstetterstr. 7
27367 ReBum

Planung
ARCHITEKTURBURO
Liesenberg und rau
Strandweg 17
24369 Waabs
04352 956335

Ansichten
Nordosten, Südosten

Genehmigungsplanung
M:1:100
020828