


Suedwesten

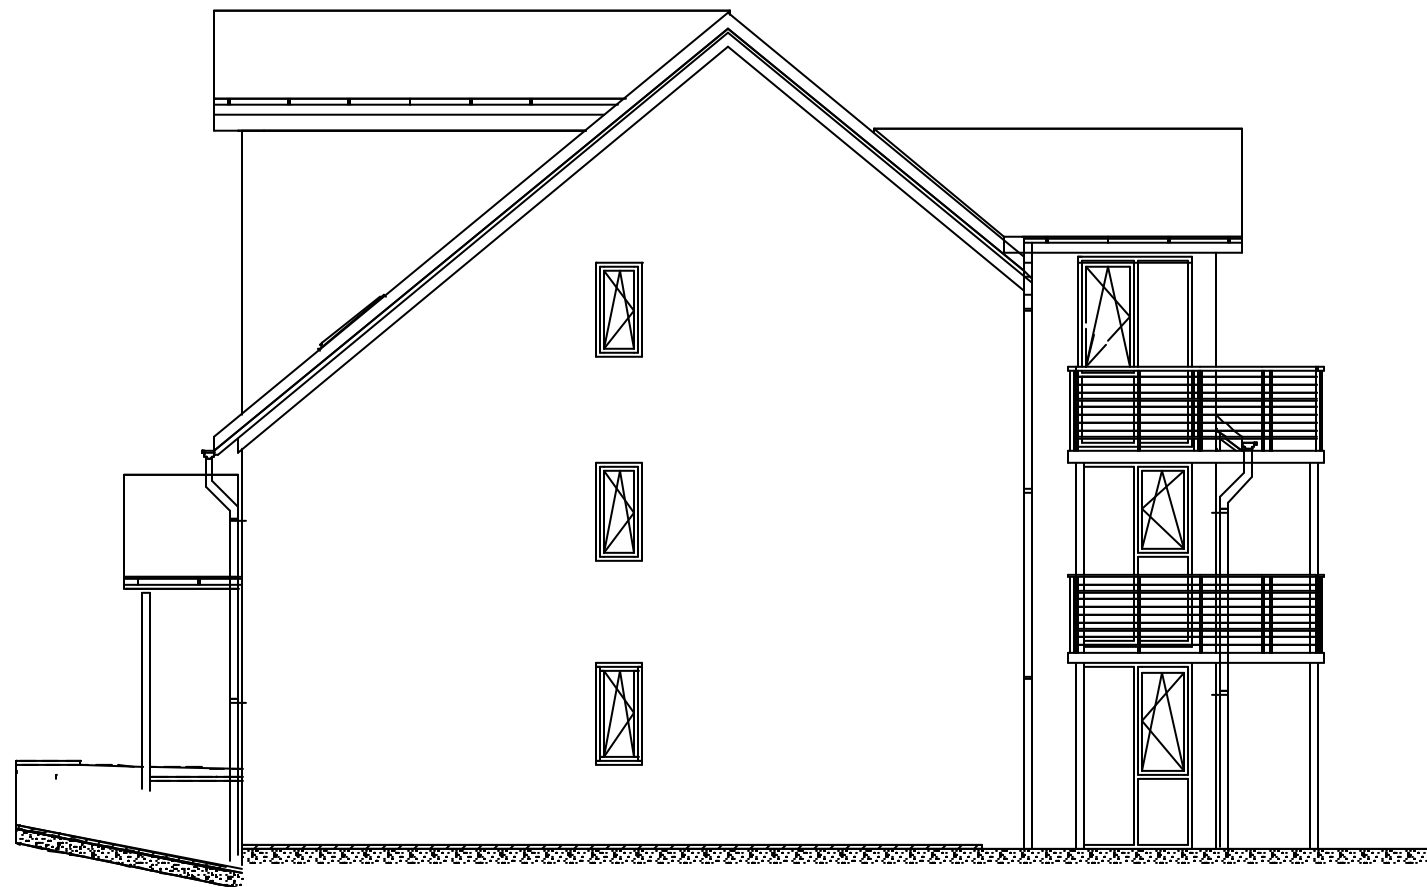

Nordwesten

Projekt  
Petersen in Fintel

Bauvorhaben  
Mehrfamilienhaus in  
Fintel 27389

Bauherr  
Manfred Petersen  
Otterstetterstr. 7  
27367 Reßum

Planung  
ARCHITEKTURBURO  
Liesenberg und rau  
Strandweg 17  
24369 Waabs  
04352 956335

Ansichten  
Südwesten, Nordwesten

Genehmigungsplanung  
M:1:100  
020828